

IMPIANTI DI CLIMATIZZAZIONE E AERAZIONE | COMMERCIO

COME RIDURRE IL RISCHIO DA CONTAGIO

OTTIMIZZAZIONE IMPIANTI

➔ RIVEDERE LA PORTATA DI ARIA

Nei singoli locali, considerando eventuali differenze di pressione tra locali

➔ REVISIONE DELLA PERCENTUALE DI ARIA DI RICIRCOLO AGENDO SULLE SERRANDE

A seconda del tipo di impianto (es: impianto con free-cooling o no, roof top...)

➔ FUNZIONAMENTO IN CONTINUO DELL'IMMISSIONE DI ARIA ESTERNA

In via precauzionale, anche nelle ore di non occupazione per avere aria in condizioni esterne anche alla riapertura.

➔ DEFINIZIONE LIVELLI DI PRESSIONE DIFFERENZIATA

Saranno da definire livelli di sovrappressione e depressione in ambienti diversi, in funzione della loro destinazione d'uso, per favorire corretti flussi di aria.

➔ VALUTAZIONE DELLE CRITICITÀ DEL SINGOLO IMPIANTO


In caso di presenza di fancoils o altre unità interne a ricircolo, sarà da valutarne l'impiego oppure la loro sanificazione o, in alternativa, la ricollocazione dei filtri di ripresa.

Valutare il tipo di ripresa aria dei bagni. Se è centralizzata e unita alla ripresa generale si consiglia un intervento.

➔ DEFINIZIONE DI UN PIANO DI GESTIONE INTERNO

Compatibilmente con la gestione energetica degli impianti è da valutare il funzionamento in base alle fasce orarie, all'affollamento e al ricorso di aria esterna quando più conveniente.

Si consiglia di elaborare un piano di sanificazione a fine giornata lavorativa.

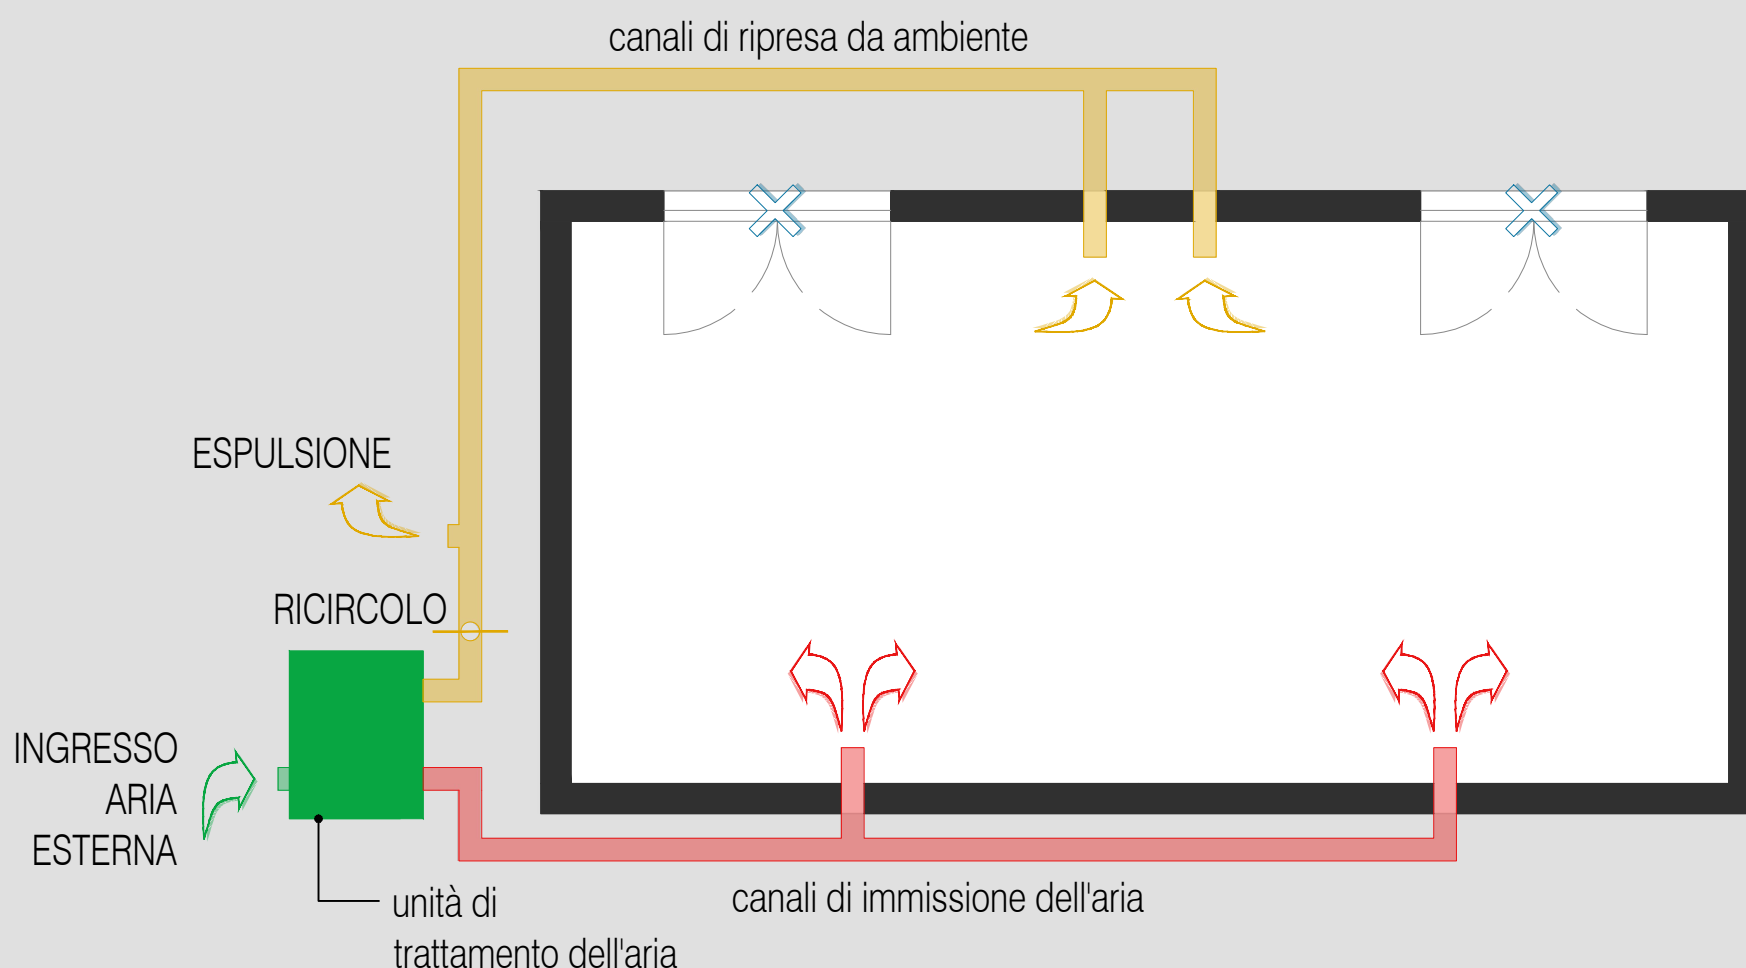

ALTRE MISURE PER IL CONTENIMENTO

➔ PREDISPOSIZIONE INFORMATIVA

Come da linee guida nazionali e regionali: predisposizione di cartellonistica e informative all'ingresso e in tutti gli spazi riguardanti le modalità di fruizione degli spazi in sicurezza, il distanziamento sociale e l'utilizzo dei DPI.

➔ CONTROLLI ALL'INGRESSO

Controllo della temperatura corporea (deve essere inferiore a 37,5 °C) per l'accesso alla struttura.

Controllo dell'utilizzo di mascherina e di guanti monouso da parte di tutti i clienti. Dovranno essere messi a disposizione dei clienti dei dispenser con soluzioni igienizzanti.

➔ GARANTIRE SPAZI E DISTANZE MINIME

Necessità di mantenere sempre distanze interpersonali di almeno 1 m.

Si consiglia di dotare la postazione dedicata alla cassa di barriere fisiche.

Organizzare corsie mercatali a senso unico (per commercio al dettaglio su aree pubbliche)

➔ PULIZIA E SANIFICAZIONE DEGLI AMBIENTI

Anche più volte al giorno per tutte le aree.